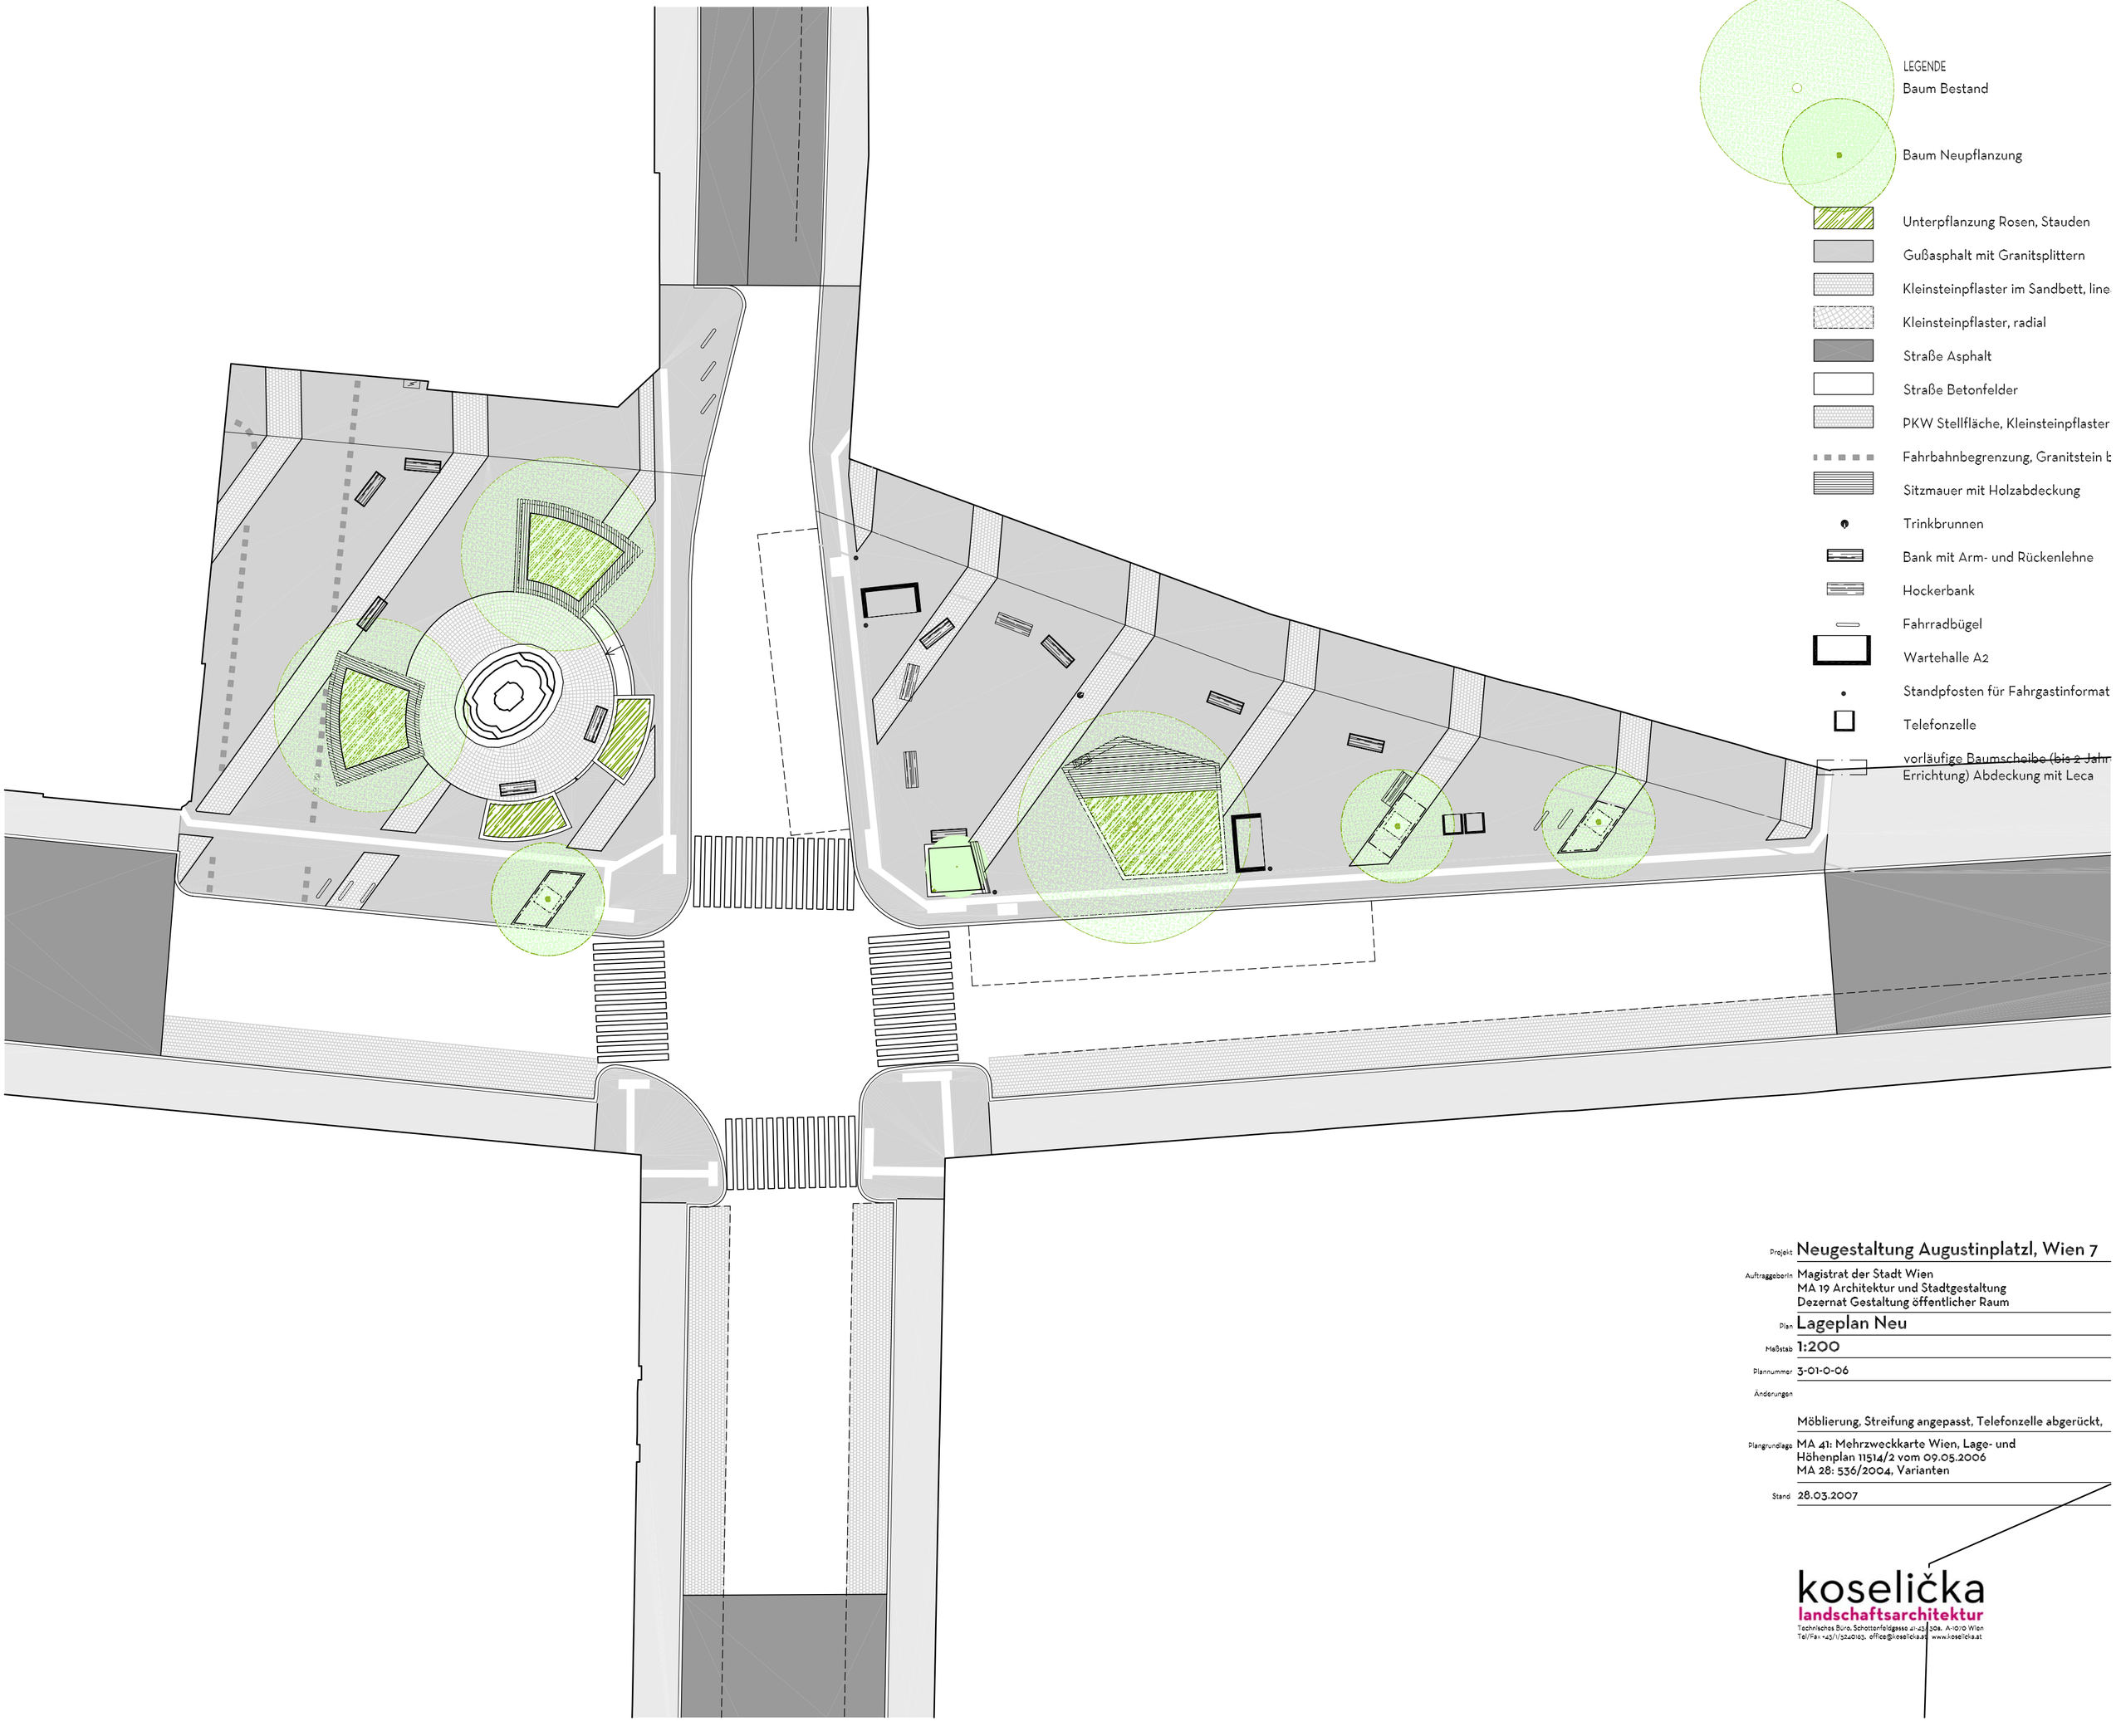

Projekt: **Neugestaltung Augustinplatzl, Wien 7**

Auftraggeberin: Magistrat der Stadt Wien
MA 19 Architektur und Stadtgestaltung
Dezernat Gestaltung öffentlicher Raum

Plan: **Lageplan Neu**

Maßstab: 1:200

Plannummer: 3-01-0-06

Änderungen:

Möblierung, Streifung angepasst, Telefonzelle abgerückt,

Plangrundlage: MA 41: Mehrzweckkarte Wien, Lage- und Höhenplan 11514/2 vom 09.05.2006
MA 28: 536/2004, Varianten

Stand: 28.03.2007

koselička
landschaftsarchitektur
Technisches Büro, Schottenfeldgasse 41-43/308, A-1070 Wien
Tel/Fax +43/1/5240163, office@koselicka.at www.koselicka.at